


SECCIÓN TIPO PROYECTADA. SECCIÓN I
Tramo: Calle Carmona- Calle Piñón
COTAS EN METROS

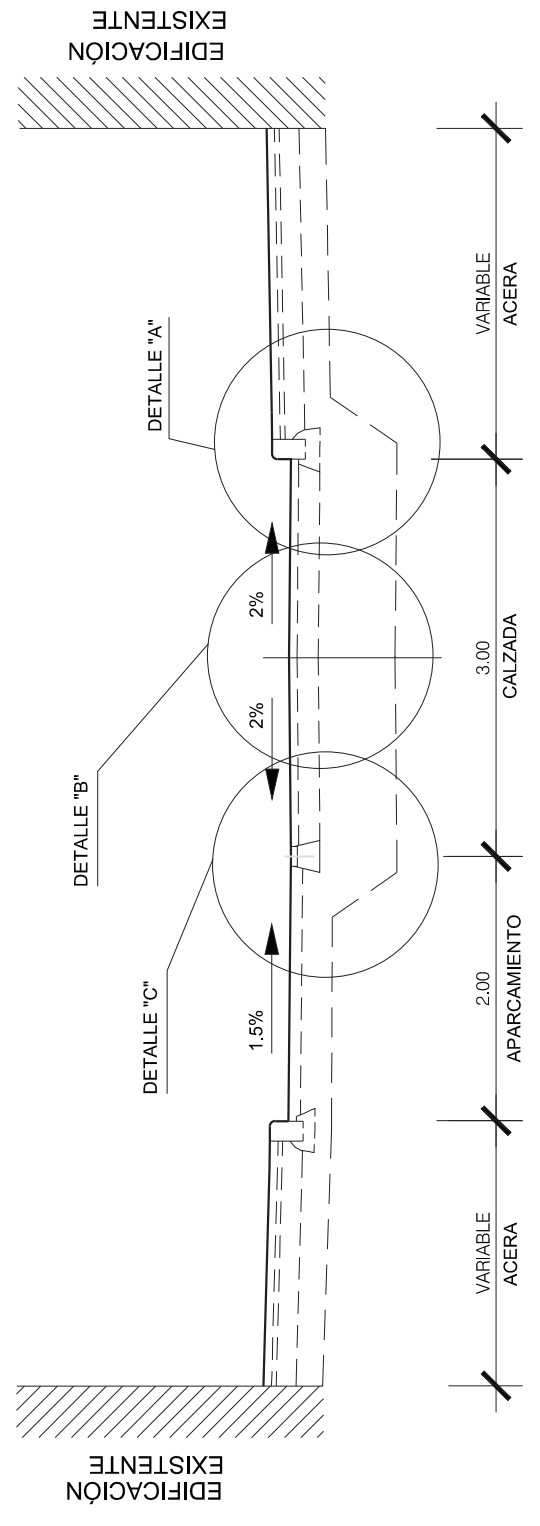

SECCIÓN TIPO PROYECTADA. SECCIÓN II
Tramo: Calle Piñón- Alcalde Retamino
COTAS EN METROS

